


Ostendstraße  
63179 Obertshausen

Wohnhaus  
Grundriss KG  
Maßstab 1:100

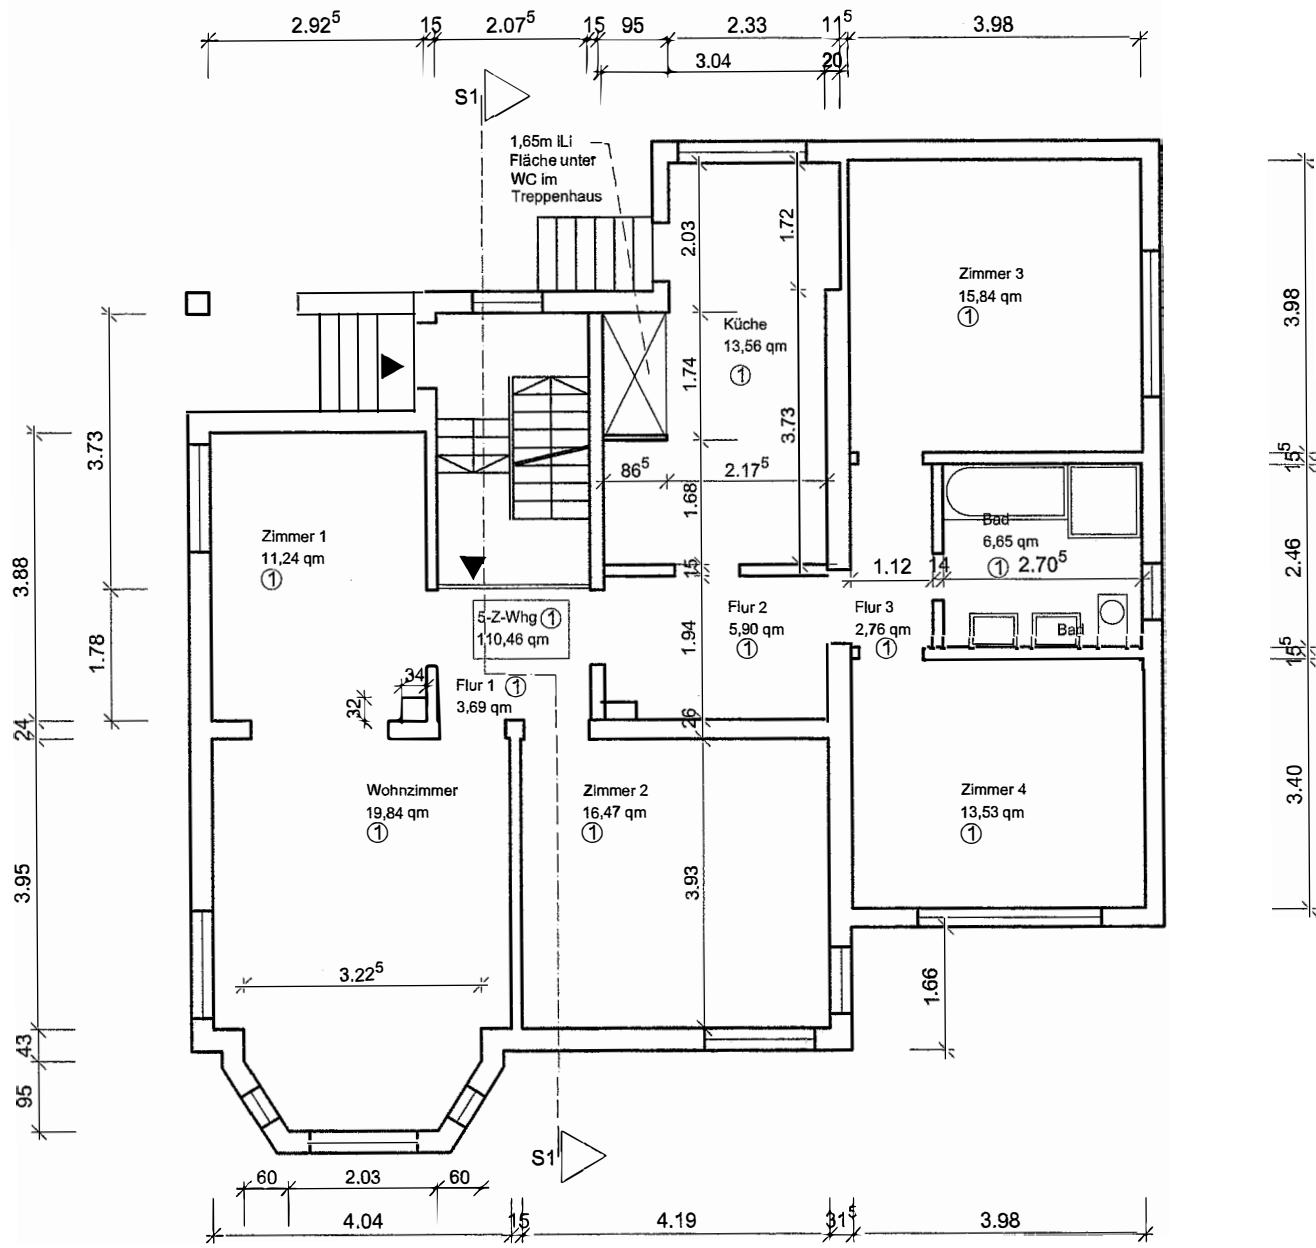

|   |
|---|
|   |
|   |
|   |
| <p>Ostendstraße<br/>63179 Obertshausen</p> <p>Wohnhaus<br/>Grundriss EG<br/>Maßstab 1:100</p> |