


Flurstück: 387
Flur: 4
Gemarkung: Rembrücken

Gemeinde: Heusenstamm
Kreis: Offenbach
Regierungsbezirk: Darmstadt


5544724

32.488995

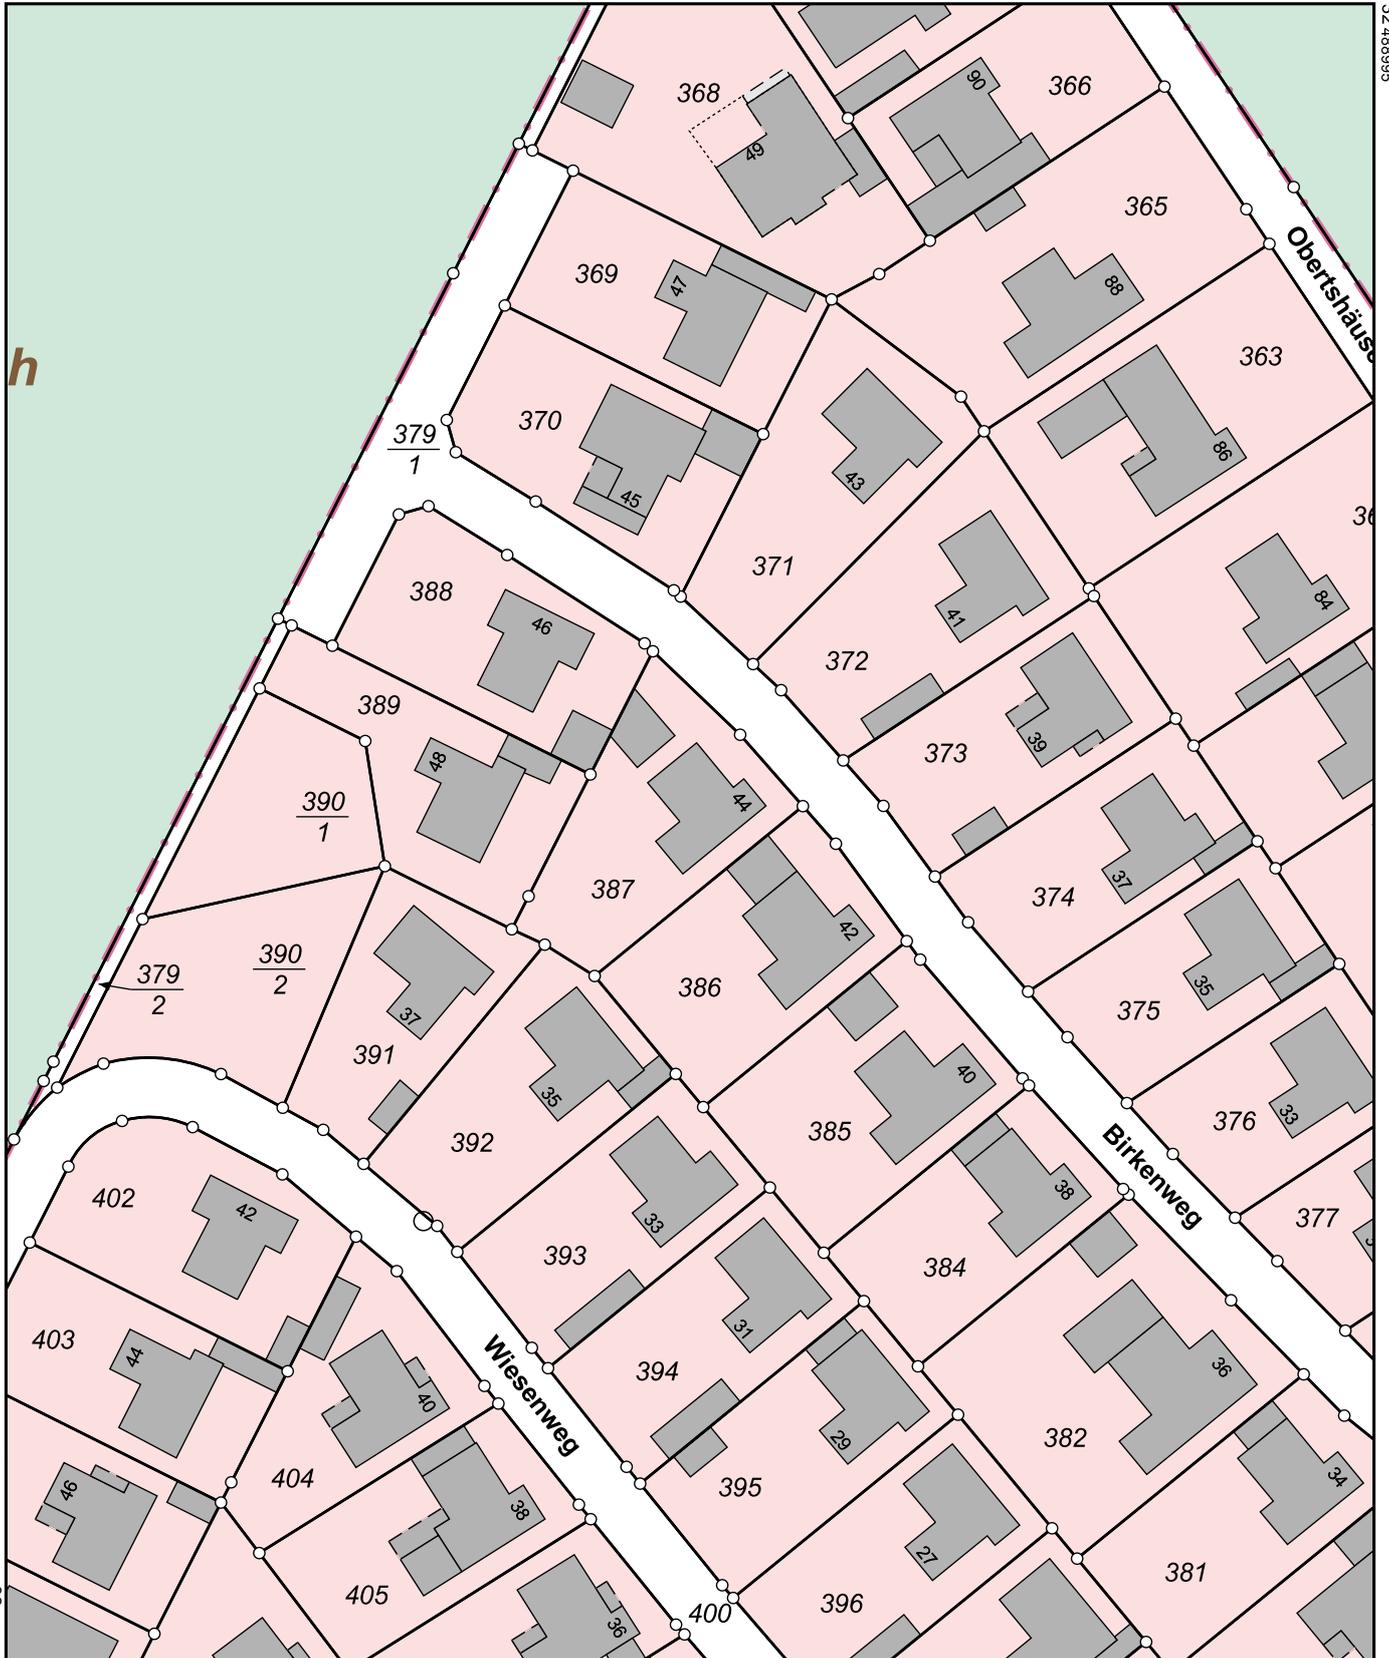

32.488815

5544504

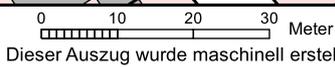

Maßstab 1:1000

Dieser Auszug wurde maschinell erstellt.