



HINWEIS:


Die Wandstärken konnten nicht überprüft werden!

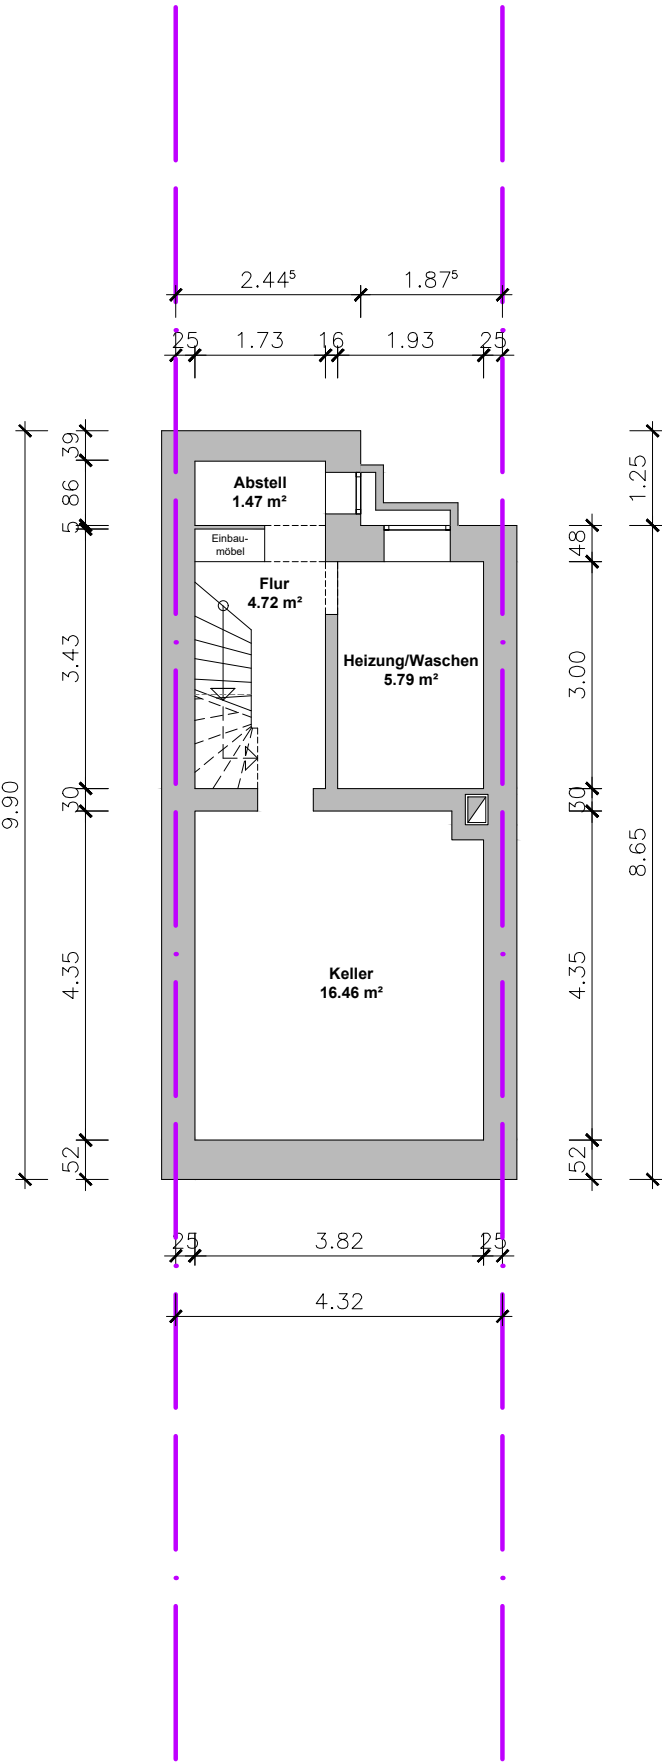


Kellergeschoss

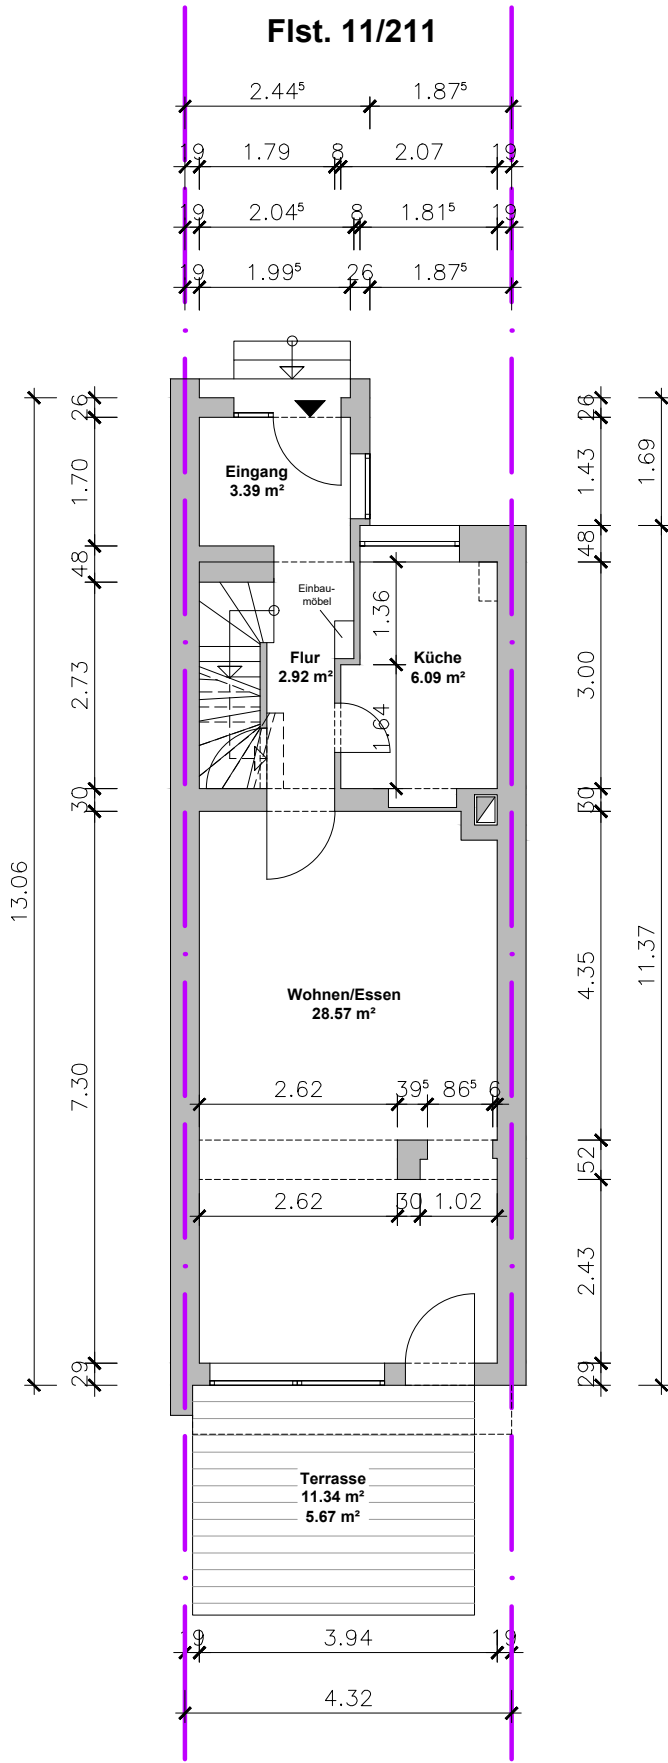

Erdgeschoss

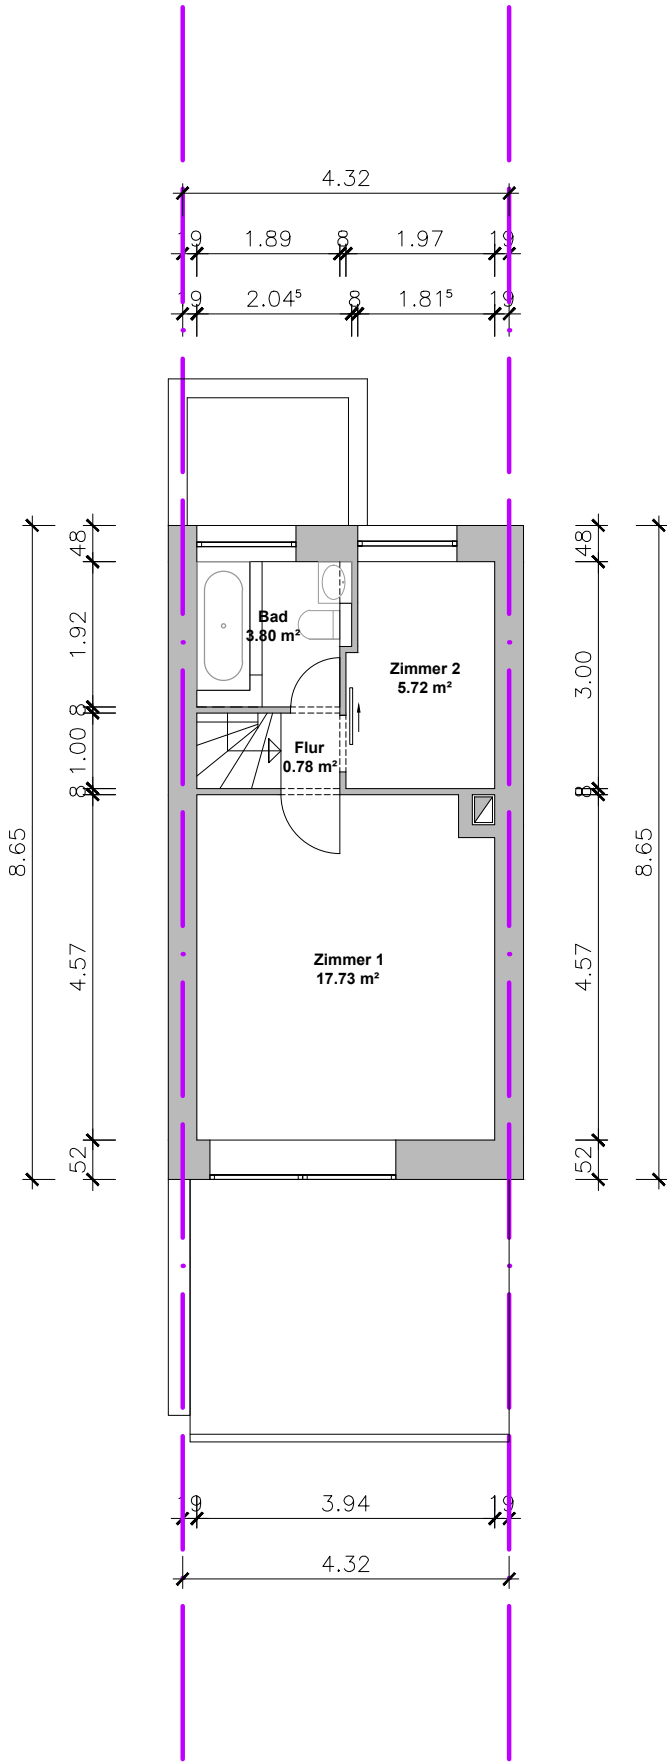

Obergeschoss

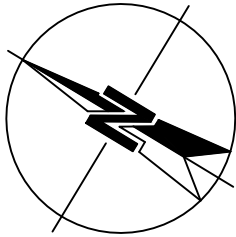

LEGENDE:

Bestand

Grundstücksgrenze

Bestandsaufnahme

Liegenschaft: Camillo-Sitte-Weg 63, 60488 Frankfurt am Main
Gemarkung Praunheim,
Flur 18, Flurstück 11/211

Grundrisse	Maßstab:	Datum:	gez.
	1:100	04.06.2025	TG

CLEMENS HEROLD

Architekt

Waidmannstraße 49
60596 Frankfurt / Main
www.herold-architekt.de

Tel.: 069 / 63151806
Fax: 069 / 63151807
info@herold-architekt.de